

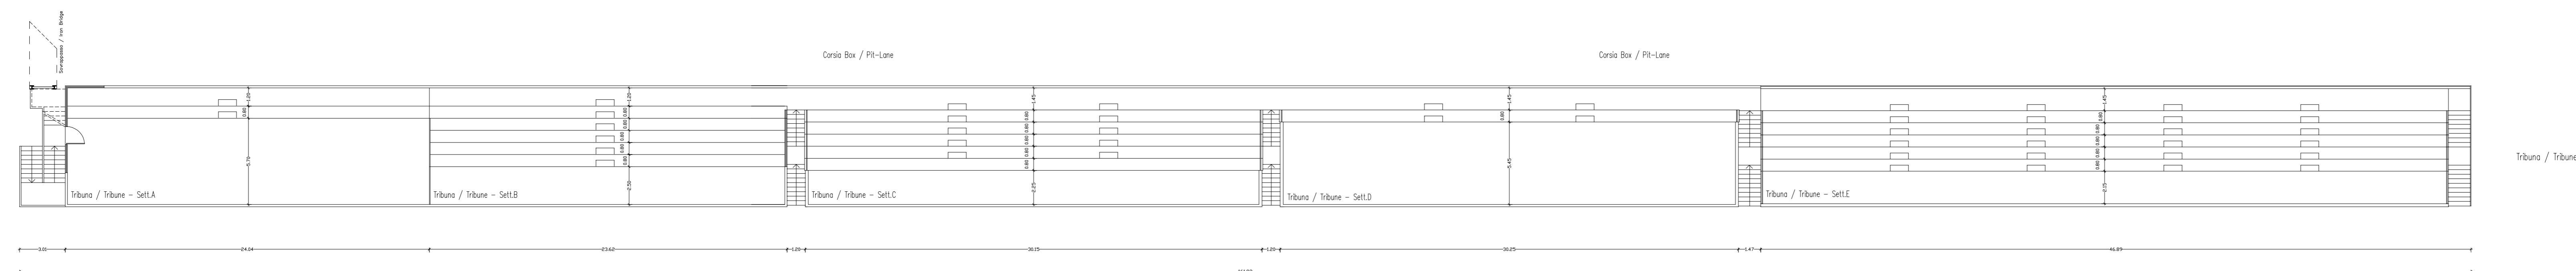
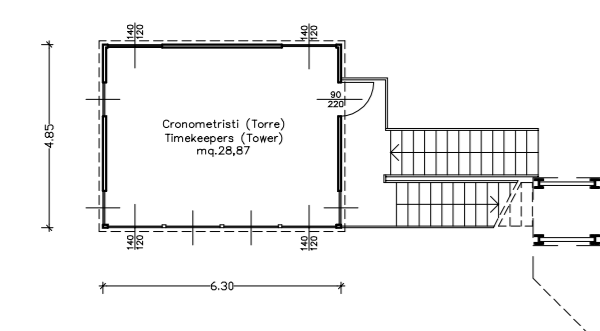
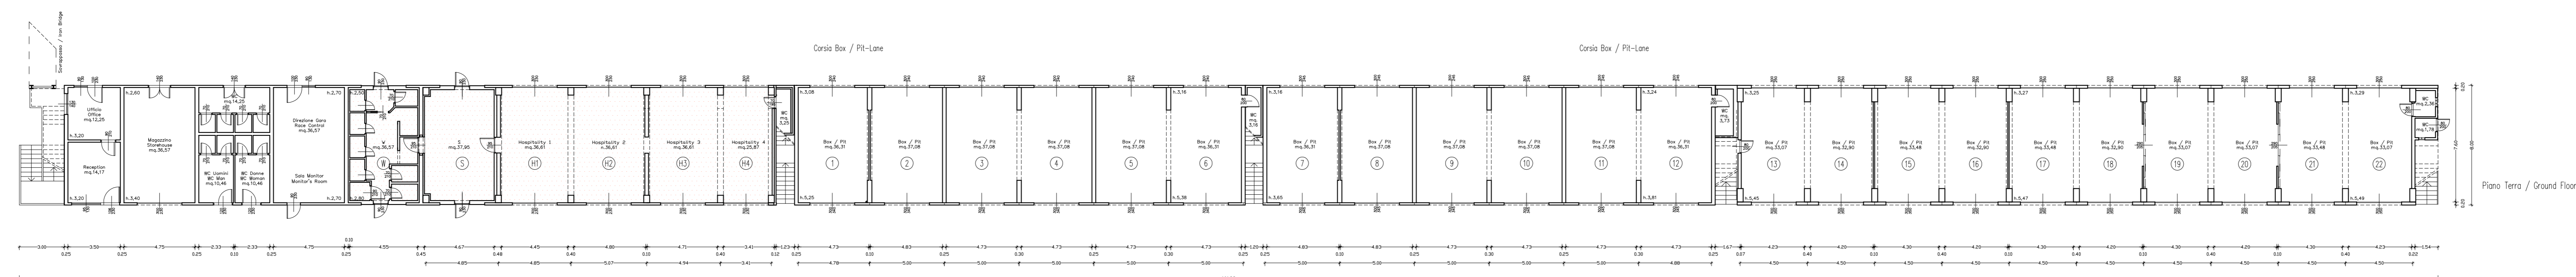
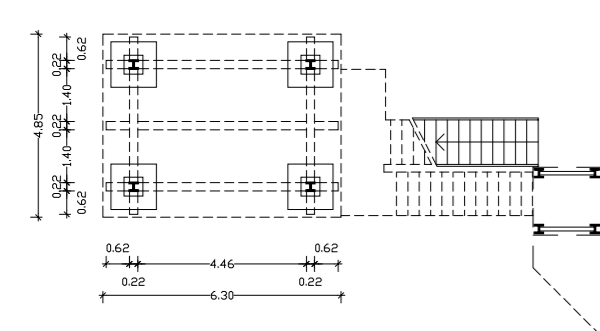
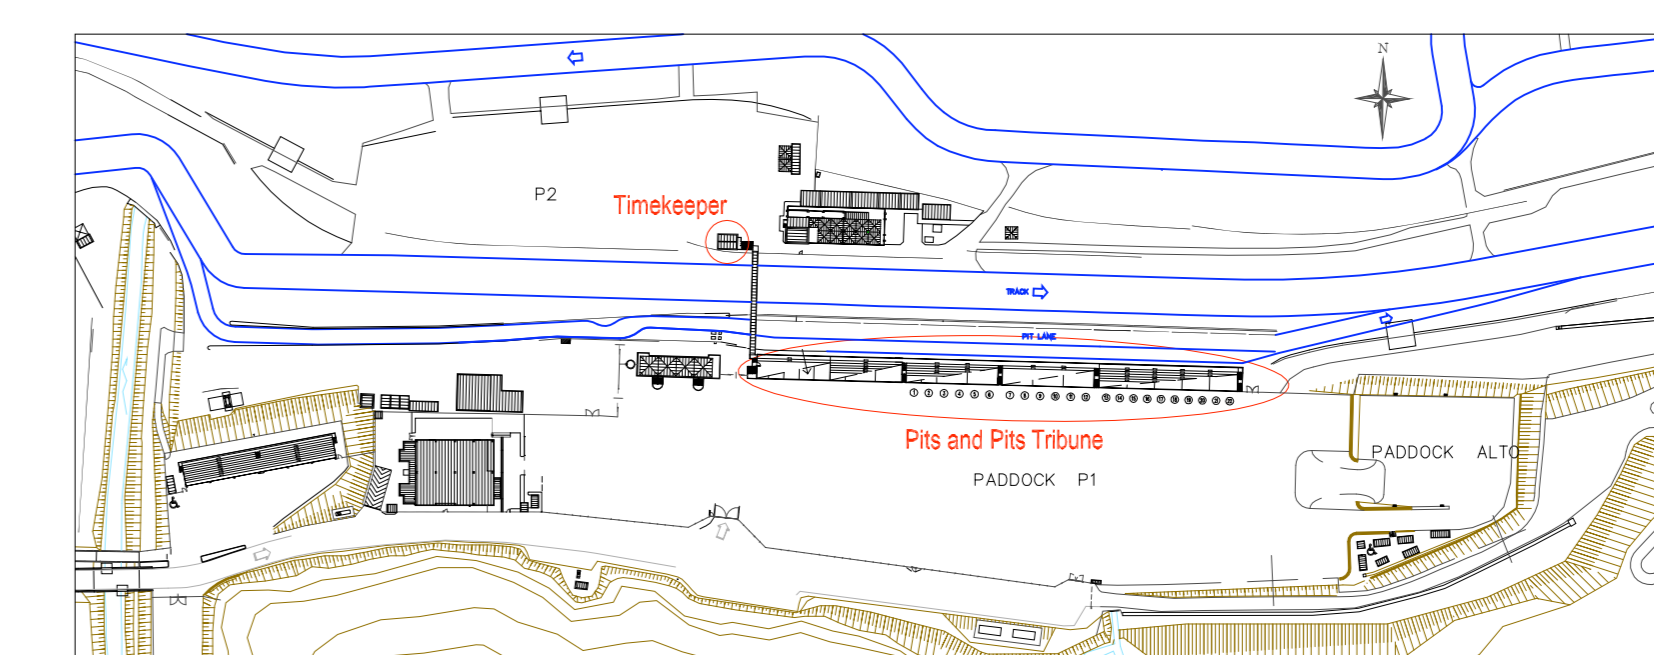


PLANIMETRIA

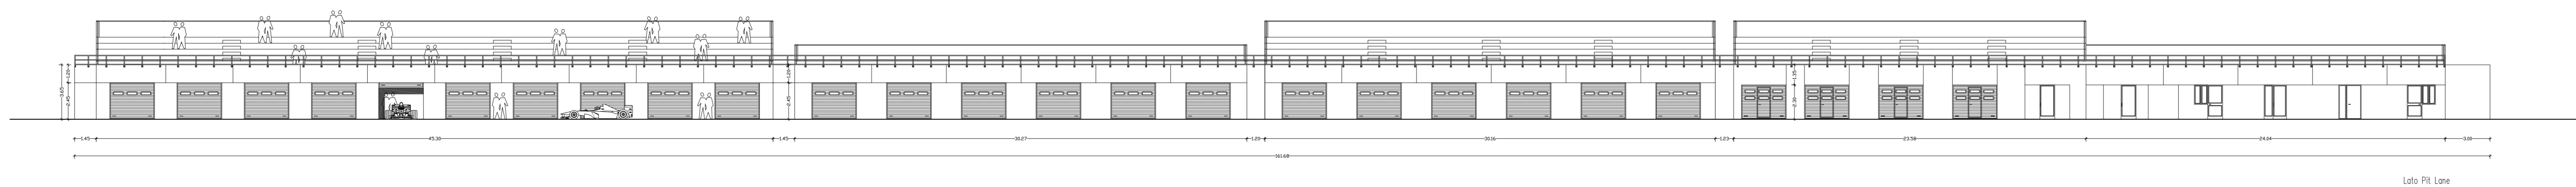

PROSPETTI

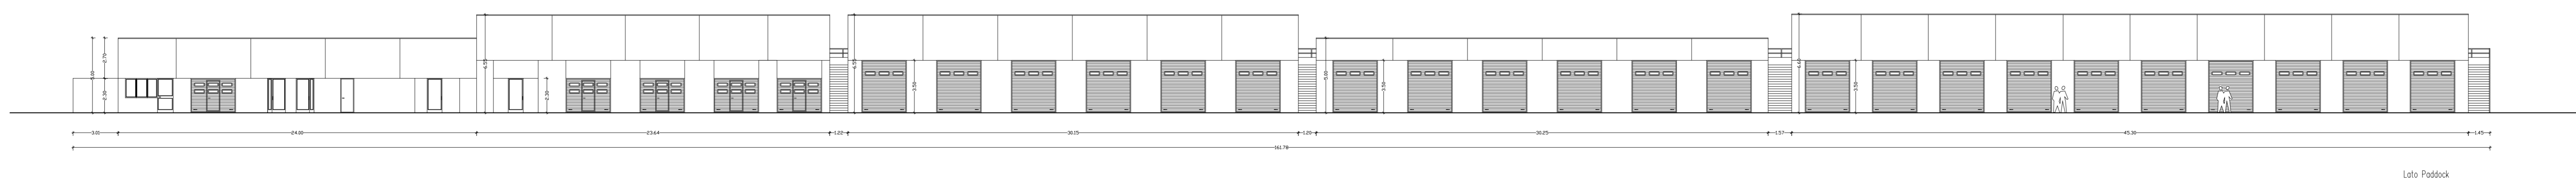

Autodromo Riccardo Paletti - SO.GE.S.A. S.r.l.
Varano de'Melegari - Parma - Italy
Strada per Fossio n.1 - 43040 Varano de'Melegari (PR)
Tel. +390525 551211 - Fax +390525 551227
e-mail autodromo@varano.it - Web Site www.varano.it

Oggetto / Object: Pista 2013 - Track 2013

Descrizione / Description: Box e tribuna box/Pits and Pits tribune

Data / Date: 16/05/2013 Disegnatore / Drafter: G. Moestrli

Tavola n. / Map n.
08
2013

Scala / Scale: 1:200