



BOX da 1 a 12

Corsia Box / Pit-Lane

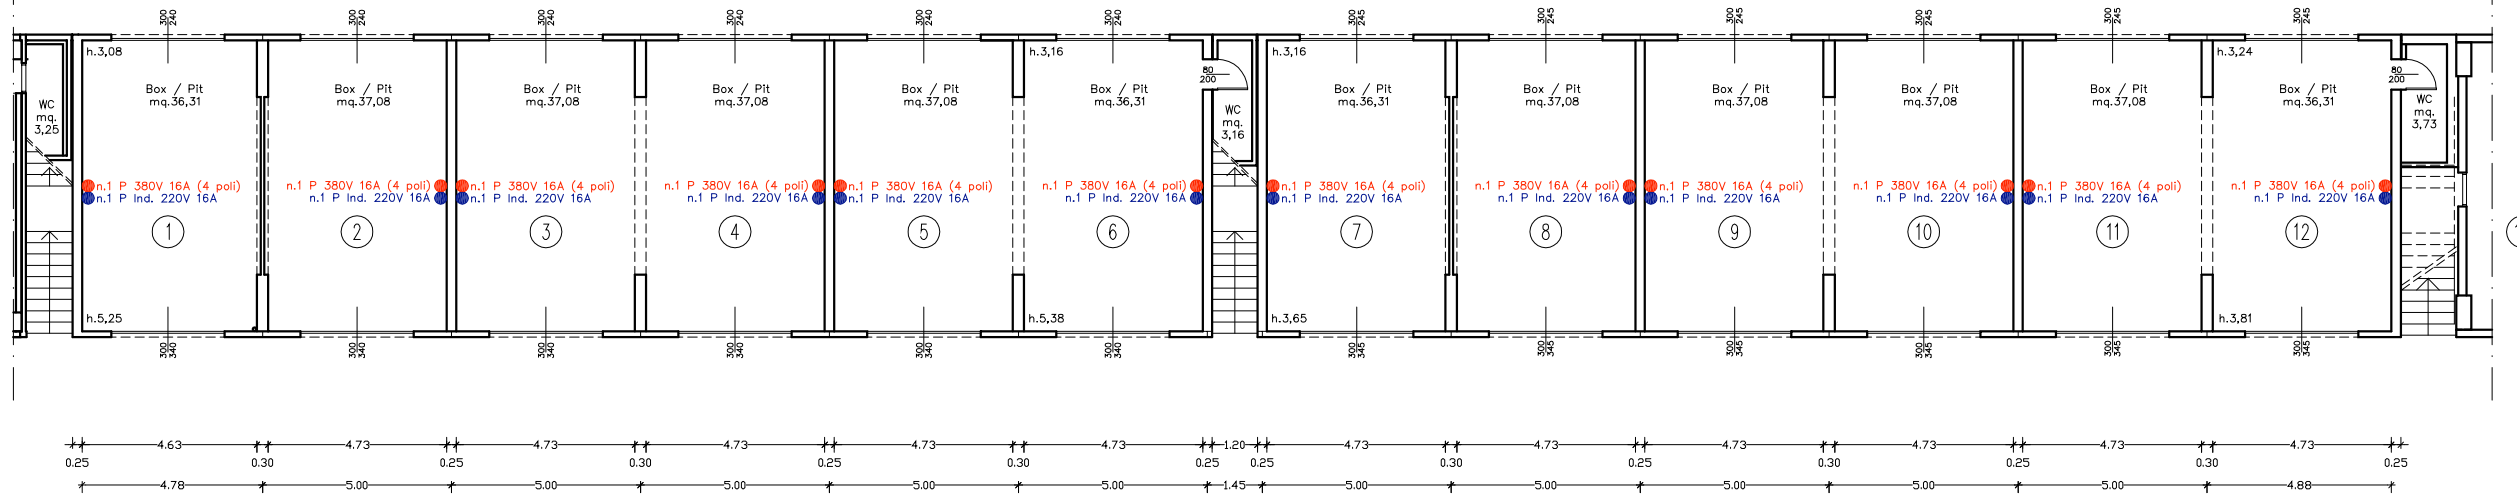

BOX da 13 a 22

Corsia Box / Pit-Lane

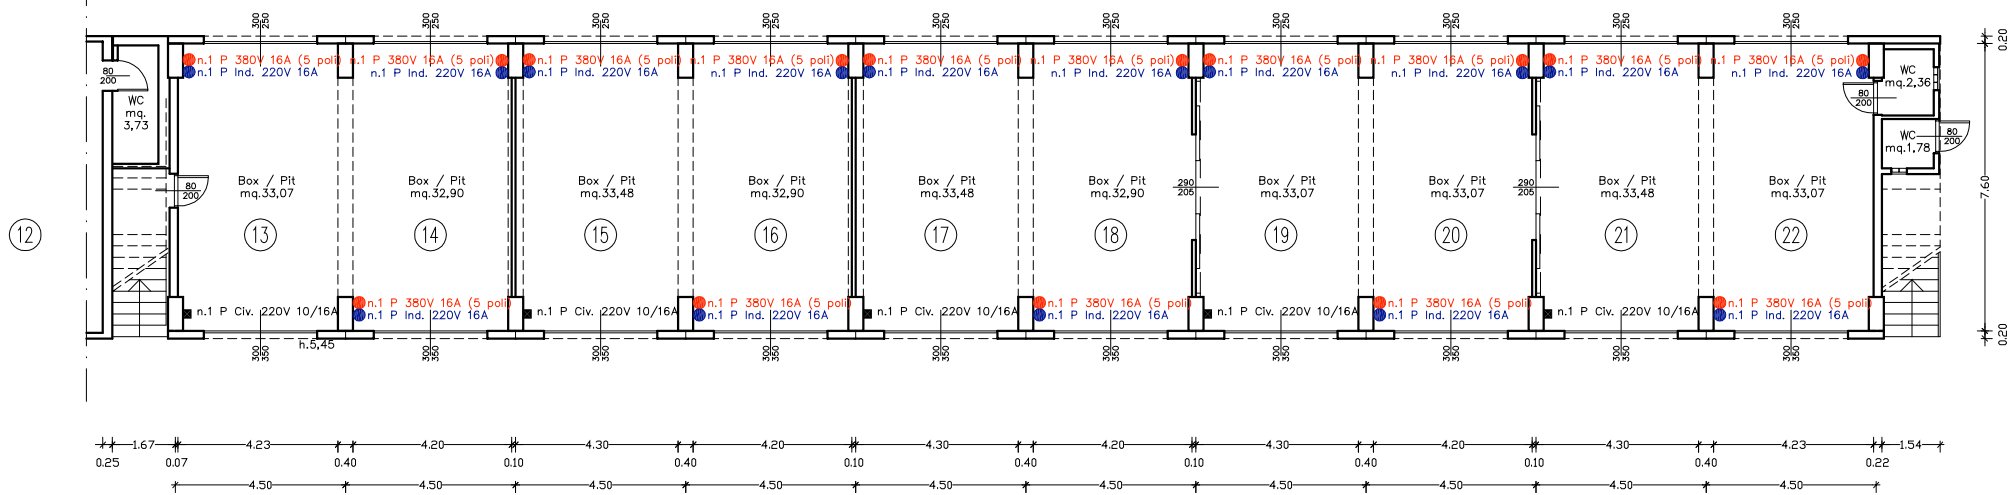

**SO.CE.SA. S.r.l.**  
Autodromo R.Paletti  
Varano de' Melegari - Parma  
Tel. 0525 551211 - Fax. 0525 551227  
e-mail: autodromo@varano.it  
Web Site: www.varano.it

Oggetto: **Prese elettriche box (2013)**

Titolo: **planimetria box da 1 a 22**

Data: **28/06/2013**    Scala: **1:200**    Tavola n. **P1**

Ufficio Tecnico Autodromo - Geom. Guido Maestri  
tel. 0525 551254 fax. 0525 551227 e-mail: g.maestri@varano.it